



- LEGENDA:**
- vodovodní řád - přívodní RC PE D110 - Bukvice
 - vodovodní řád - zásobní RC PE D90 - Bukvice
 - vodovodní řád - zásobní RC PE D90 - Křelina
 - podzemní hydrant
 - ATS - Křelina
 - elektro přípojka pro ATS - Křelina
 - katastrální hranice
 - parcelní číslo
- stávající sítě:**
- jednotná kanalizace
 - NN elektro - podzemní
 - VN elektro - nadzemní
 - STL plynovod
 - telefon - podzemní
 - veřejné osvětlení

**PODZEMNÍ VEDENÍ JSOU ZAKRESLENA INFORMATIVNĚ
PŘED ZAPOČETÍM ZEMNÍCH PRACÍ MUSÍ BÝT V TERÉNU PŘESNĚ VYTÝČENA**

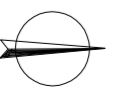

KLAD LISTŮ:

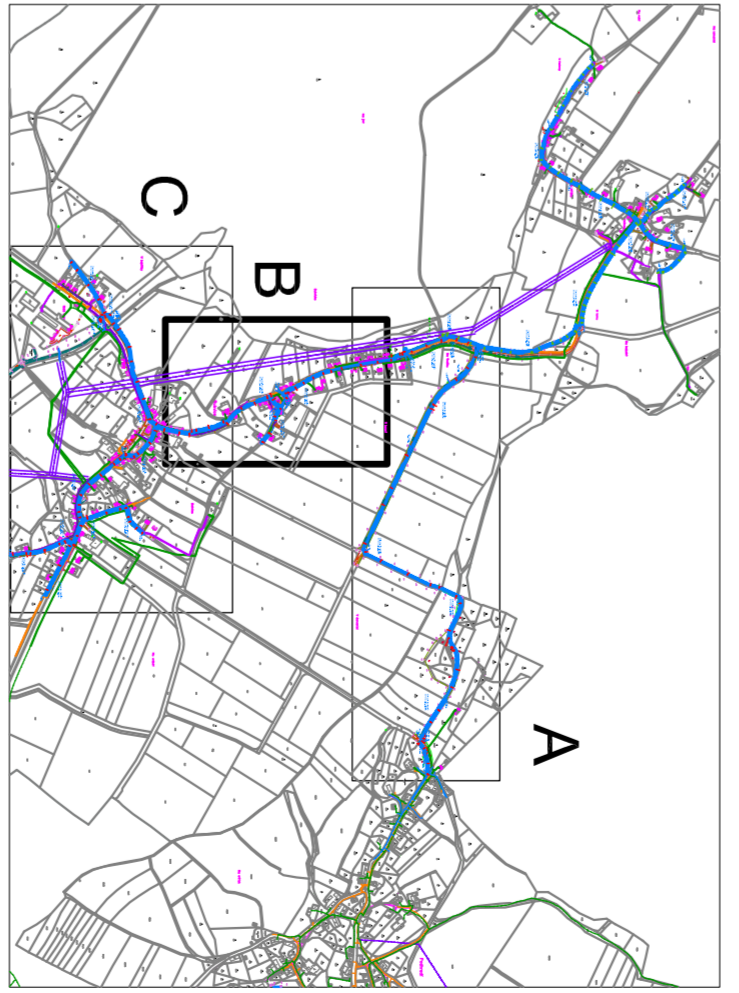

Zodpovědný projektant		Roman Králina, aut. tech.	
Výpracoval		Ing. Roman Klouček, Roman Králina, aut. tech.	
Kopí: Králoušetradecký		Obec: Bukvice	
Investor: Obec Bukvice, Bukvice 28. 506 01		Stupeň: DUR	
Akce:		Datum: 8/2018	
Vodovod Bukvice		Zakázkové číslo: 6XA4	
Obsah: KATASTRÁLNÍ SITUAČNÍ VÝKRES - část B		Měřítko: 1:1000	
		Číslo přílohy: C.4.2	

PROIS, a.s.
Veveřkova 1343
500 02 Hradec Králové
D/C: CZ-23943022
Mikouček@seznam.cz