
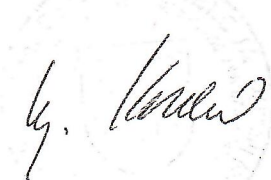


VÝKAZ DOSAVADNÍHO A NOVÉHO STAVU ÚDAJŮ KATASTRU NEMOVITOSTÍ																											
Dosavadní stav					Nový stav																						
Označení pozemku parc. číslem	Výměra parcely		Druh pozemku	Označení pozemku parc. číslem	Výměra parcely		Druh pozemku	Typ stavby	Způsob využití	Způsob využití	Způsob využití	Porovnání se stavem evidence právních vztahů		Číslo listu vlastnictví	Výměra dílu		Označení dílu										
												katastru nemovitostí	dřívější poz. evidenci		ha	m ²											
323/3	4	48	ostat.pl. silnice	323/3		14	ostat.pl. ostat.kom.					2			10001	3	91										
				323/4															3	91	ostat.pl. silnice	2	323/3				
				323/5																43	ostat.pl. jiná plocha	2	323/3		10001		43
																				4	48						

GEOMETRICKÝ PLÁN pro rozdělení pozemku	Geometrický plán ověřil úředně oprávněný zeměměřický inženýr:		Stejnopis ověřil úředně oprávněný zeměměřický inženýr:		
	Jméno, příjmení: Ing. Svatava Korelová		Jméno, příjmení: Ing. Svatava KORELOVÁ		
	Číslo položky seznamu úředně oprávněných zeměměřických inženýrů: 34/1995		Číslo položky seznamu úředně oprávněných zeměměřických inženýrů: 34/1995		
	Dne: 11.4.2019 Číslo: 57/2019		Dne: 14.4.2019 Číslo: 57/2019		
	Náležitosti a přesnosti odpovídá právním předpisům.		Tento stejnopis odpovídá geometrickému plánu v elektronické podobě uloženému v dokumentaci katastrálního úřadu.		
Vyhotovitel: Ing. Svatava Korelová Na Příkopech 78 Jičín		Katastrální úřad souhlasí s označováním parcel.		Ověření stejnopisu geometrického plánu v listinné podobě.	
Číslo plánu: 325-55/2019 Okres: Jičín Obec: Bukvice Kat. území: Bukvice Mapový list: Sobotka 0-7/12		KÚ pro Královéhradecký kraj KP Jičín Petra Gurinová PGP-323/2019-604 2019.04.17 09:10:20 CEST			

Dosavadním vlastním pozemku byla rozdělena na části

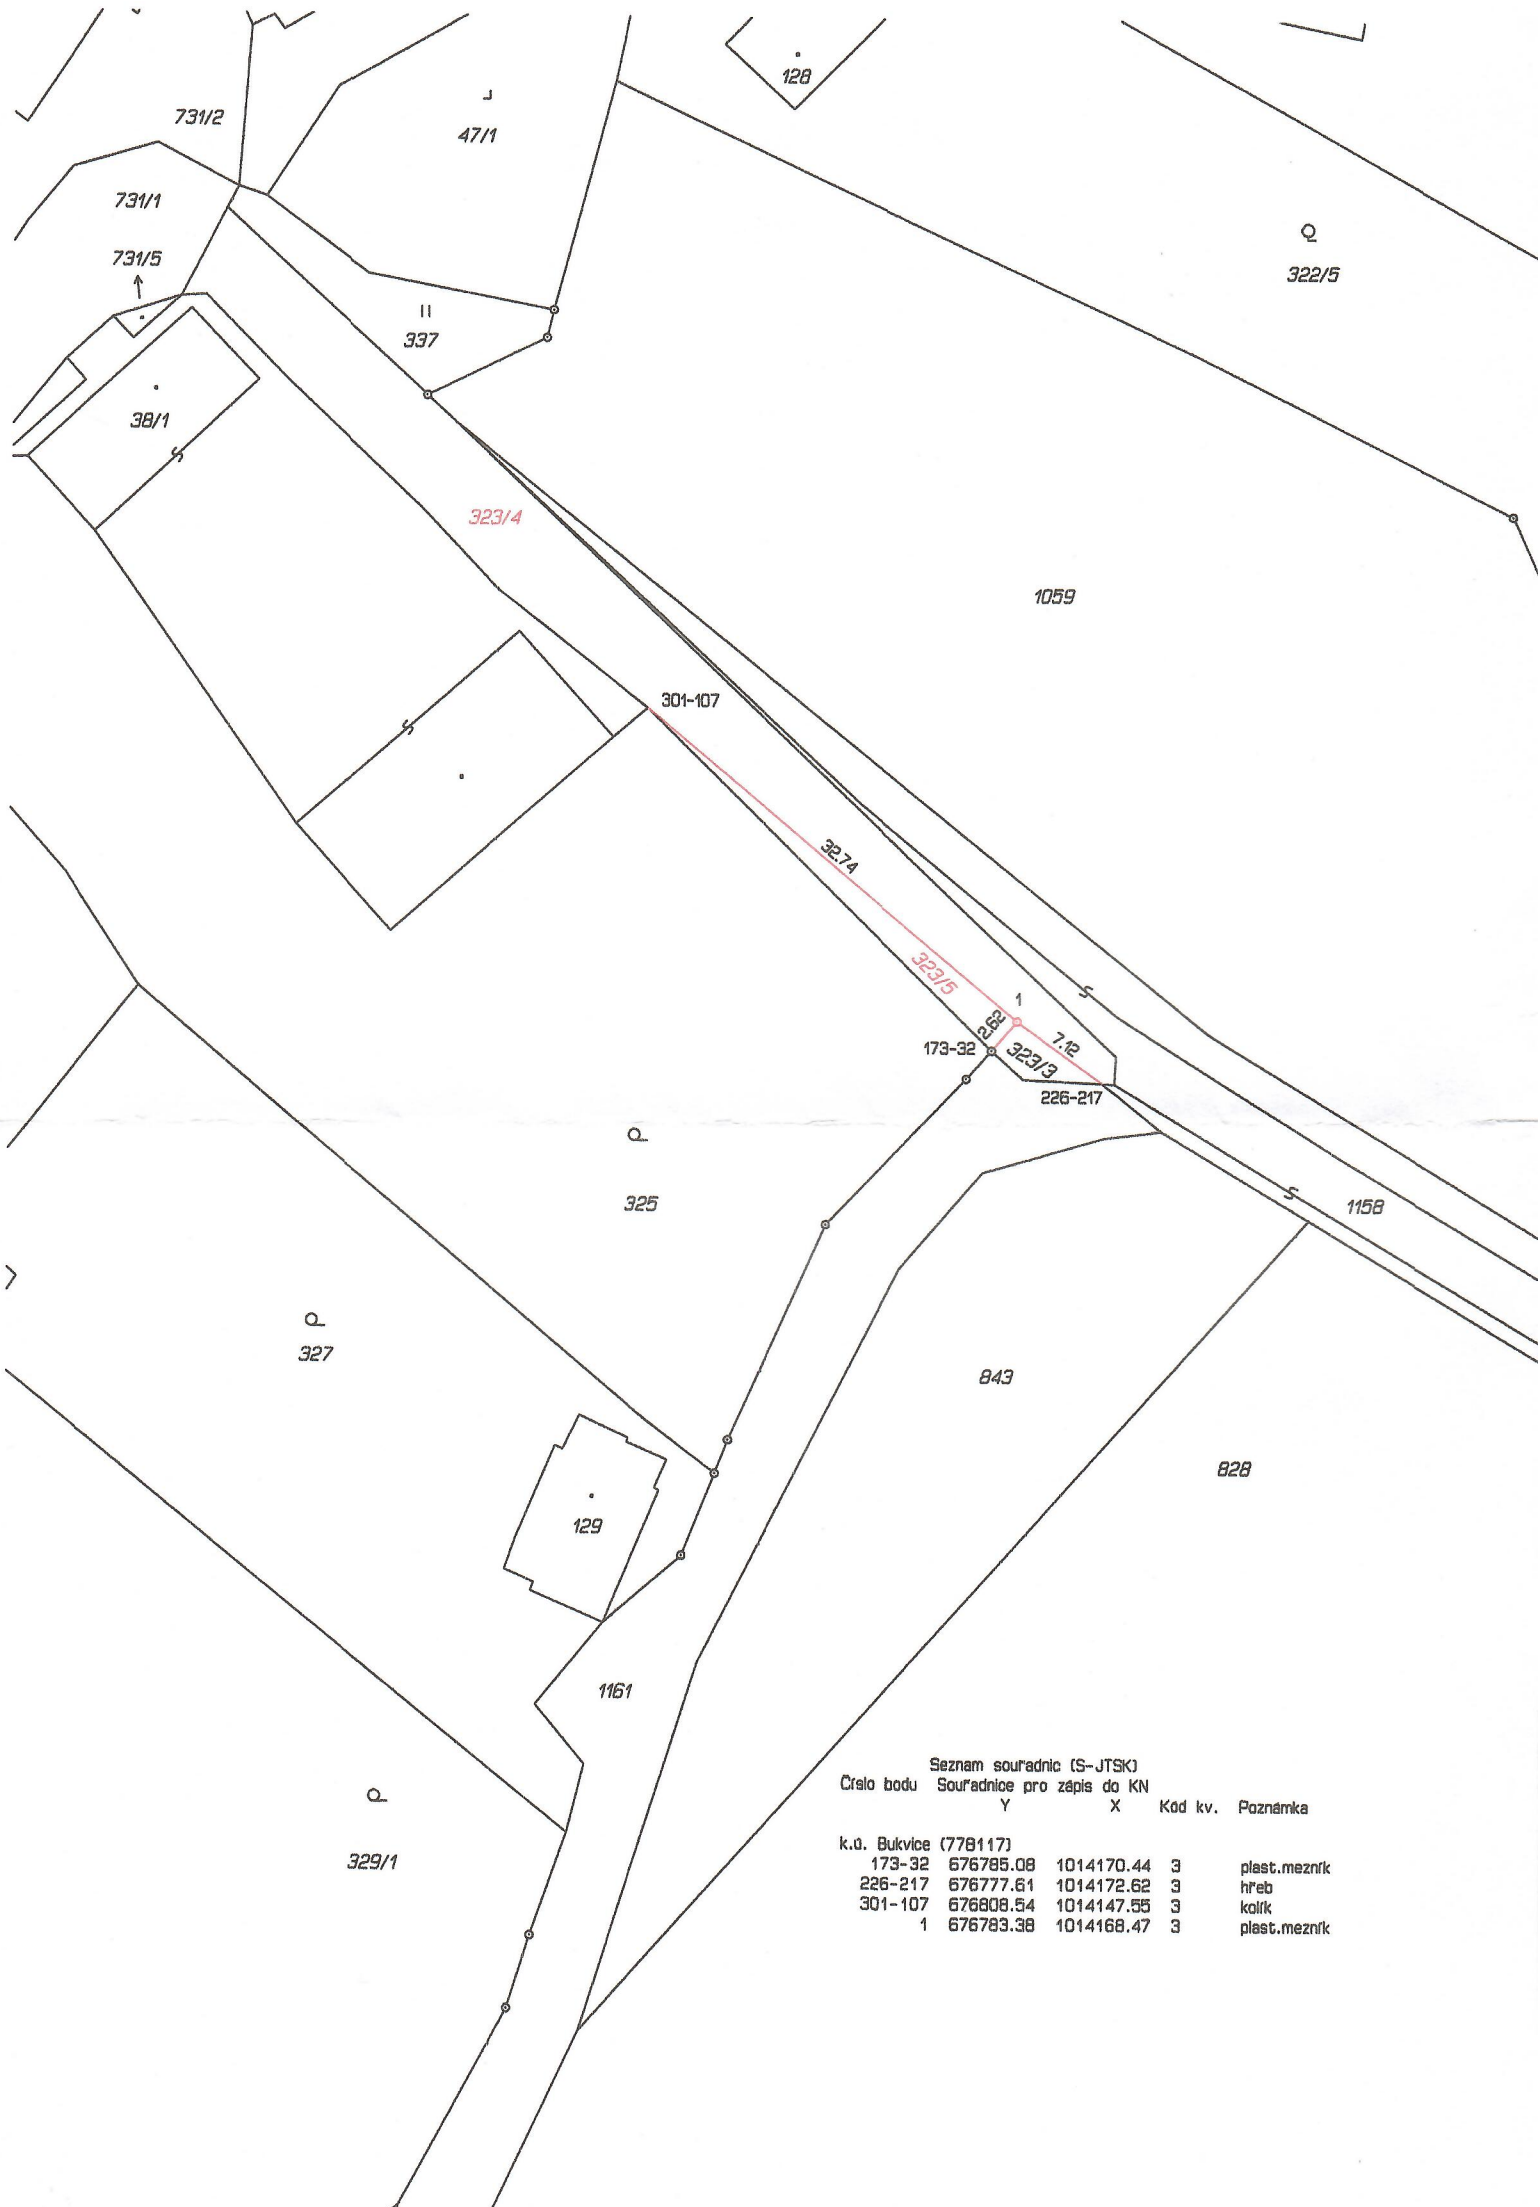

Seznam souřadnic (S-JTSK)				
Číslo bodu	Souřadnice pro zápis do KN		Kód kv.	Poznámka
	Y	X		
k.ú. Bukvice (778117)				
173-32	676785.08	1014170.44	3	plast.mezník
226-217	676777.61	1014172.62	3	hřeb
301-107	676808.54	1014147.55	3	kolík
1	676783.38	1014168.47	3	plast.mezník