

Obec Bukvice, Bukvice č.p.28, 506 01 Jičín 1

IČO: 00578274

Záměr č.2/2019 obce Bukvice

Obec Bukvice zveřejňuje podle § 39 odst. 1 zákona č. 128/2000 Sb., o obcích (obecní zřízení), ve znění pozdějších předpisů, záměr zřídit věcné břemeno služebnosti k dotčenému poz. č.parc. 691/1 v k.ú. Bukvice s ČEZ Distribuce a.s. na stavbu zařízení distribuční soustavy - zemní kabelové vedení nízkého napětí.k pozemku č.892 v k.ú. Bukvice.

Smlouva o budoucí smlouvě zřízení věcného břemene a dohodu o umístění stavby č. IV-12-2018527/SOBS VB/2 Bukvice, P.Č.892, KNN

Přílohou tohoto záměru je situace předmětných pozemků


OBEC BUKVICE
506 01 Jičín 1



Eliška Formanová
starostka

Vyvěšeno na úřední desce dne 31. července 2019
Sejmuto z úřední desky dne 16.srpna 2019

k.ú. Bukvice

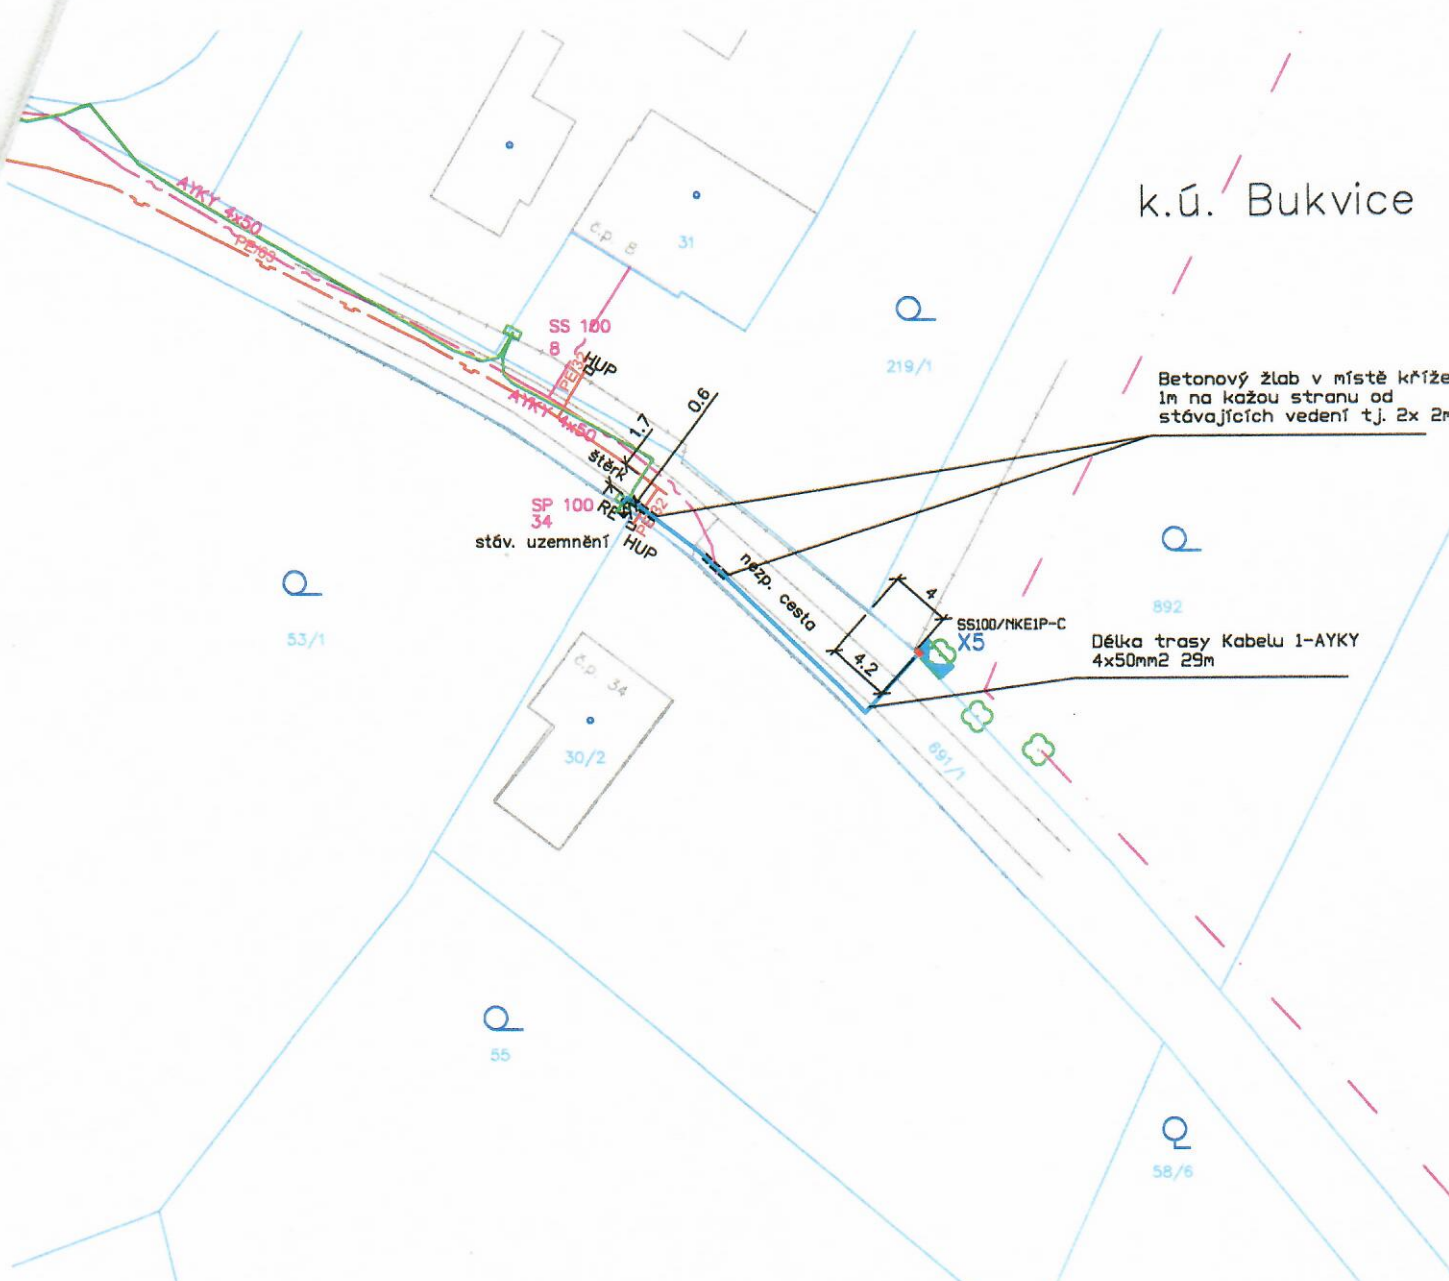

Betonový žlab v místě křížení
1m na každou stranu od
stávajících vedení tj. 2x 2m

Délka trasy Kabelu 1-AYKY
4x50mm2 29m

Legenda:

- oplocení
- stávající vedení plynu
- stávající vedení NN kabelové
- hranice KN
- stáv. kanalizace - orientačně - vytyčit
- podzemní zařízení CETIN
- podzemní zařízení CETIN
- stáv.vodovod - orientačně - vytyčit
- nový zemní kabel NN 1-AYKY-J4x50mm2
vč.DP 1m a betonového žlabu
- skutečná velikost kabelové skříňě

Vlastník pozemku p.č. 691/1 souhlasí s umístěním kabelu NN a distribučního rozvaděče na p.č. 892, a 691/1.
Obec Bukvice, č. p. 28, 50601 Bukvice
razítko a podpis:

v dne

PROSTORY - NEBEZPEČNÉ (TYP V)
OBLAST ZNEČIŠTĚNÍ: I. STUPEŇ DLE ČSN 330405

VYPRACOVAL	ODP.PROJ.PROFESE	KONTROLOVAL	ODP.PROJ.STAVBY
Ing.David Hanač	Ing.Iva Kábrtová		
OKRES:	OBEC:		
INVESTOR: ČEZ Distribuce a.s., Teplická 674/B, 40502 Děčín			
Bukvice, p.č.892, knn			FORMAT
kNN			DATUM
			STUPEN
			MERITKO
			ZAK.CÍSLO: IV-12-2018527
Situace koordinační			ARCHIVNÍ ČÍSLO
			C.VYKRESU

C1