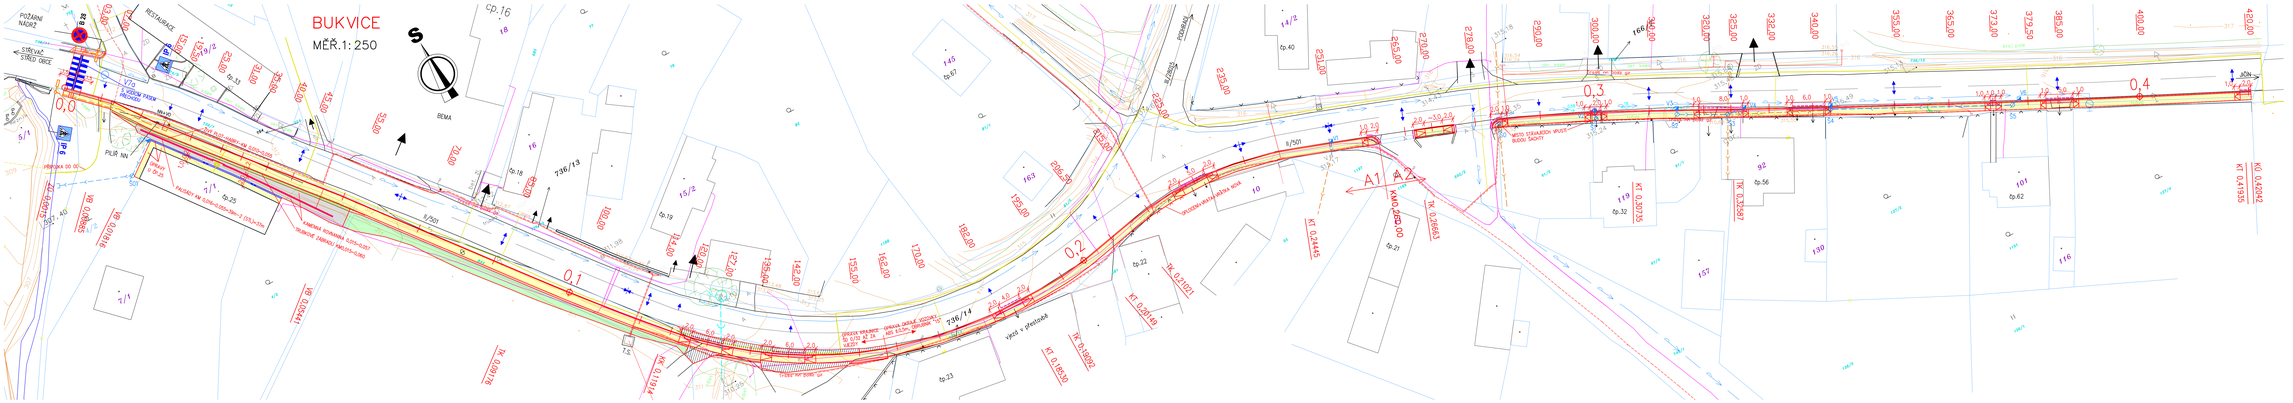
BUKVICE
MĚŘ.1:250
S
BEMA
RESTAURACE
PŘÍSTAVNÍ MOST
STÁVAJÍCÍ STŘED OBCE
PILÍŘ NN
PŘÍPOJKA 50 DC
PŘÍPOJKA 50 DC
PŘÍPOJKA 50 DC