


ÚZEMNÍ PLÁN BUKVICE ZMĚNA Č. 1 KOORDINAČNÍ VÝKRES

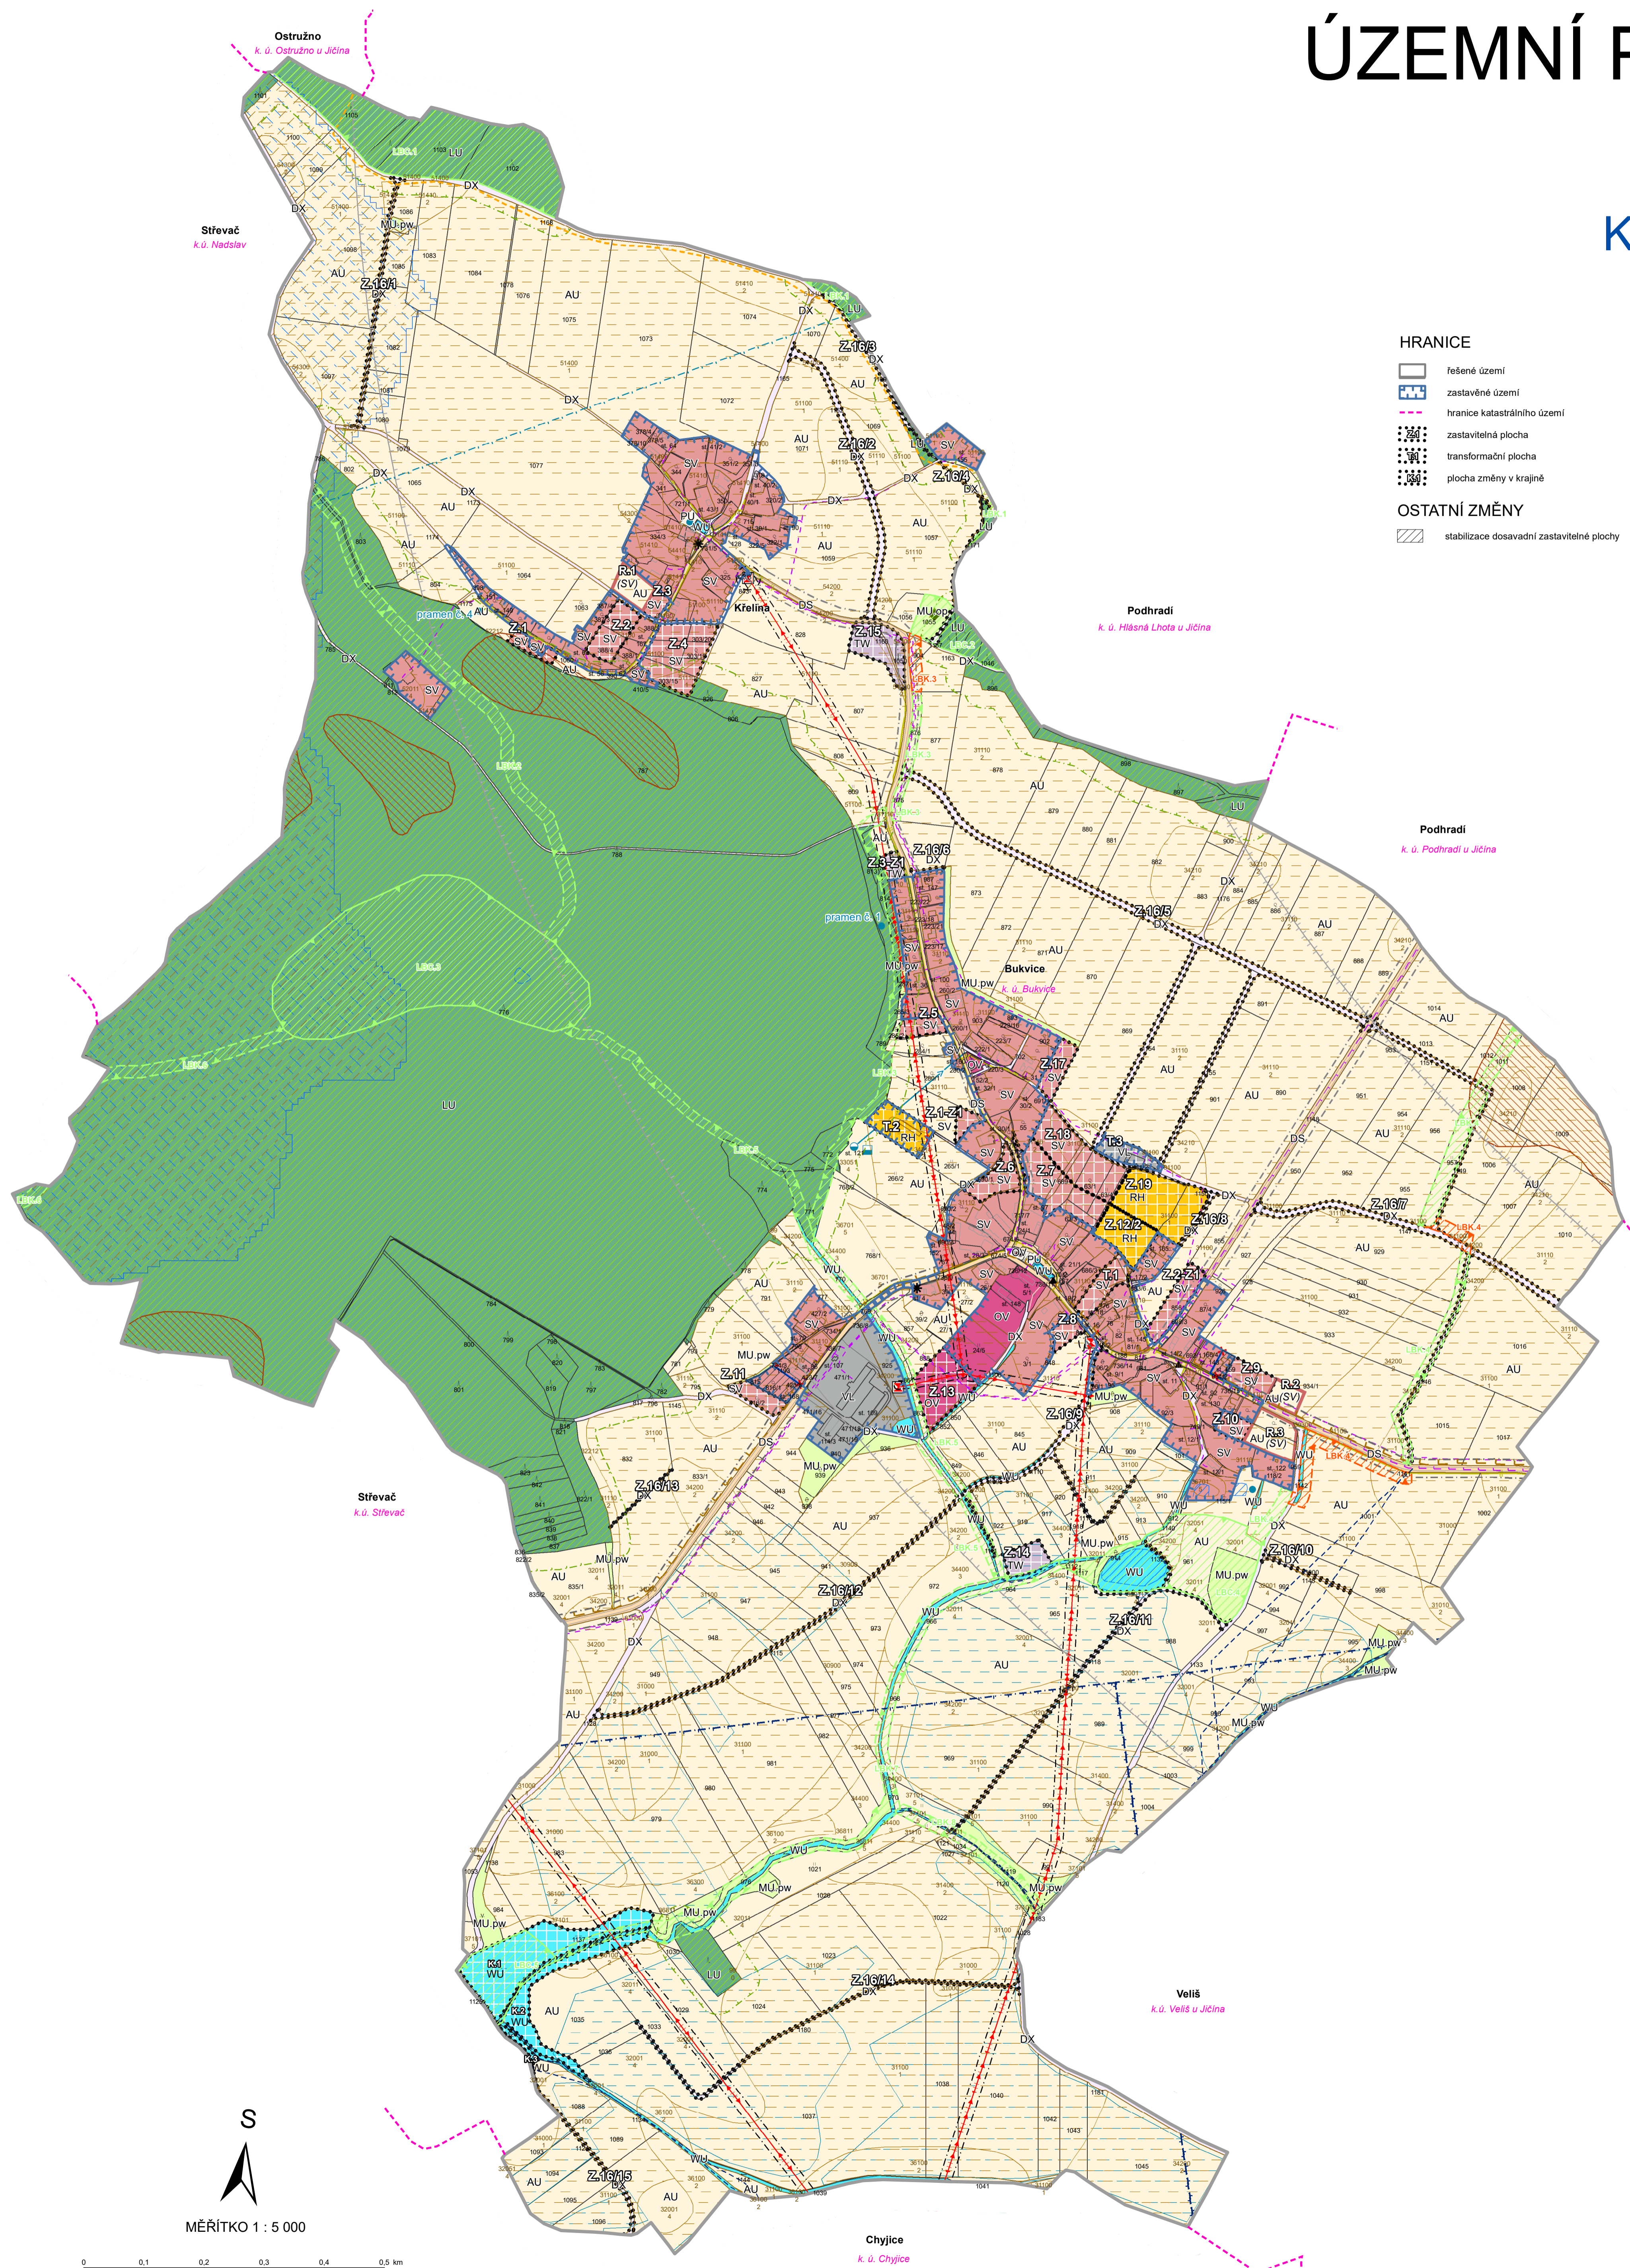

- HRANICE**
- fešené území
 - zastavěné území
 - hranice katastrálního území
 - zastavitelná plocha
 - transformační plocha
 - plocha změny v krajině
- OSTATNÍ ZMĚNY**
- stabilizace dosavadní zastavitelné plochy


- PLOCHY S ROZDÍLNÝM ZPŮSOBEM VYUŽITÍ**
- | PLOCHY STABILIZOVANÉ | PLOCHY ZMĚN | ÚZEMNÍ REZERVY | POPIS |
|----------------------|-------------|----------------|---|
| FRML | | | rekreace hromadná - rekreační areály |
| SV | | | občanské vybavení veřejné |
| PU | | | veřejná prostranství všeobecná |
| SV | | RSV | smíšené obytné venkovské |
| DS | | | doprava silniční |
| DX | | DX | doprava jiná |
| | | TW | vodní hospodářství |
| | | VL | výroba lehká |
| | | WU | vodní a vhodohospodářské všeobecné |
| | | WU | zemědělské všeobecné |
| | | LU | lesní všeobecné |
| | | MU.op | smíšené nezastavěného území - ochrana proti ohrožení území, přírodní priority |
| | | MU.pw | smíšené nezastavěného území - přírodní priority, vodohospodářské zájmy |

- ÚZEMNÍ SYSTÉM EKOLOGICKÉ STABILITY**
- | STAV | NÁVRH | POPIS |
|------|-------|--------------------|
| | | lokální biocentrum |
| | | lokální biokoridor |

- LIMITY VYUŽITÍ ÚZEMÍ**
- | NOSITEL LIMITU | LIMIT | POPIS |
|----------------|-------|---|
| | | HORNINOVÉ PROSTŘEDÍ A GEOLOGIE |
| | | sesuvné území |
| | | geopark UNESCO - Český ráj |
| | | VODNÍ REŽIM |
| | | vodní tok |
| | | vodní plocha |
| | | prispívající plocha kritického bodu |
| | | OCHRANA PŮDY |
| | | investice do půdy za účelem zvýšení půdní úrodnosti (liniové odvodnění) |
| | | investice do půdy za účelem zvýšení půdní úrodnosti (plošné odvodnění) |
| | | půdy I. a II. třídy ochrany ZPF |
| | | hranice, kód BPEJ a třída ochrany |
| | | HYGIENA ŽIVOTNÍHO PROSTŘEDÍ |
| | | stará zátěž území a kontaminovaná plocha |
| | | OCHRANA LESA |
| | | les hospodářský |
| | | vzdálenost 30 m od okraje lesa |
| | | OCHRANA DOPRAVNÍ INFRASTRUKTURY |
| | | OP silnice II. třídy |
| | | OP silnice III. třídy |
| | | místní komunikace |
| | | OP letiště s výškovým omezením staveb |
| | | OCHRANA TECHNICKÉ INFRASTRUKTURY |
| | | OP čerpací stanice vodovodu |
| | | OP vodního zdroje - pramen |
| | | OP vodního zdroje - studna |
| | | OP vodovodu |
| | | OP elektrické stanice pro transformaci VN/NN |
| | | OP nadzemního elektrického vedení VN |
| | | OP STL plynovodu |
| | | OP komunikačního vedení |
| | | OCHRANA PAMÁTEK |
| | | nemovitá kulturní památka |
| | | OP nemovitá kulturní památky |
| | | OBRANA STÁTU A OCHRANA OBYVATEL |
| | | objekt požární ochrany |
| | | OP radiolokačního prostředku |
| | | OP komunikačního vedení MO ČR |

- PROSTUPNOST KRAJINY**
- | STAV | POPIS |
|------|------------------|
| | turistická trasa |
- POZNÁMKA:**
- územní rezervy
 - zrušení záměru platné ÚPD

Celé řešené území se nachází ve Vodním útvaru podzemních vod Labská křída.
 Celé řešené území je součástí specifické oblasti NSO3 Jičínsko.
 Celé řešené území je zájmovým územím MO ČR z hlediska povolování vybraných druhů staveb.
 Celé řešené území je územím s archeologickými nálezky.
 Celé řešené území se dle Politiky územního rozvoje České republiky nachází v SOB9 Specifická oblast, ve které se projevuje aktuální problém ohrožení suchem.

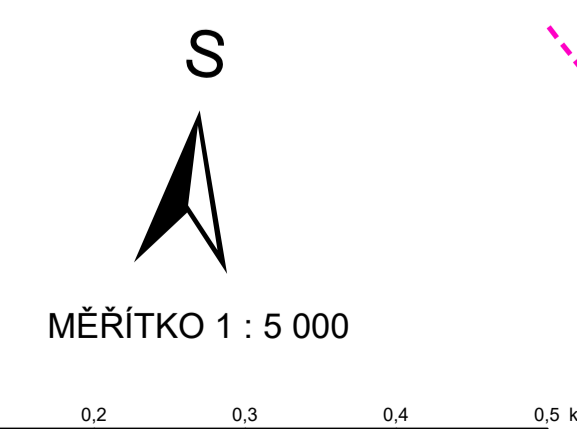

HLAVNÍ PROJEKTANT - ODPOVĚDNÝ ZÁSTUPCE ZHOTOVITELE Ing. arch. Miroslav Bata, ČKA č. 05353	PROJEKTANT kolektiv zhotovitele KRAJ OBEC	ZHOTOVITEL IČ 01807935 Opčelatlova 1626/36, 110 00 Praha 1 Projektové středisko Hradec Králové Československé armády 219/24, 500 03 Hradec Králové
OBJEDNATEL / POŘIZOVATEL Obec Bukvice/ Městský úřad Jičín	Královéhradecký Bukvice	ZAKÁZKOVÉ ČÍSLO 03832442
Územní plán Bukvice Odůvodnění Změny č. 1		ÚČELOVÝ STUPEŇ ÚPD FORMÁT 650 x 810 mm PROFESE URB DATUM 03/2025
Koordinanční výkres		MĚŘÍTKO 1:5 000 ČÍSLO II.2.a